


Bilaga 4:1

Marge skärmtak

Dessa byggnationer kräver endast byggnämnan.

ODLINGSLOTT, SITTPLOTS - PLAN, SEKTION, ELEVATIONER

SKALA 1:100



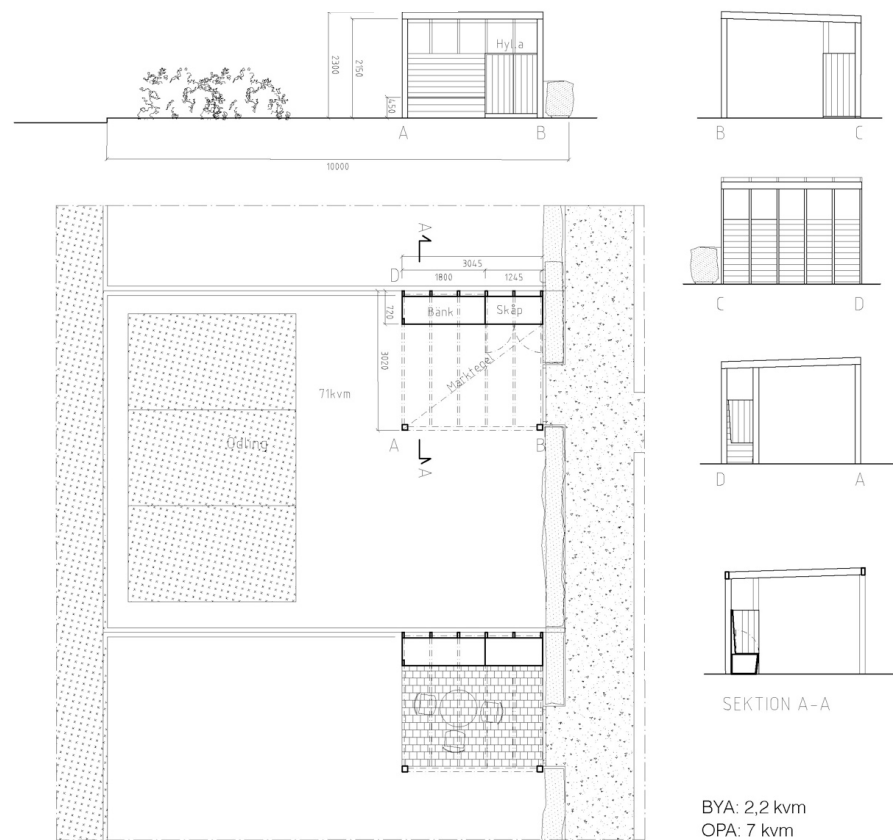


Bilaga 4:2

KOLONISTUGA - PLAN, SEKTION, FASADER SKALA 1:100

Marge-stugan och Marge skärmvägg

Dessa byggnationer kräver endast bygganmälan.

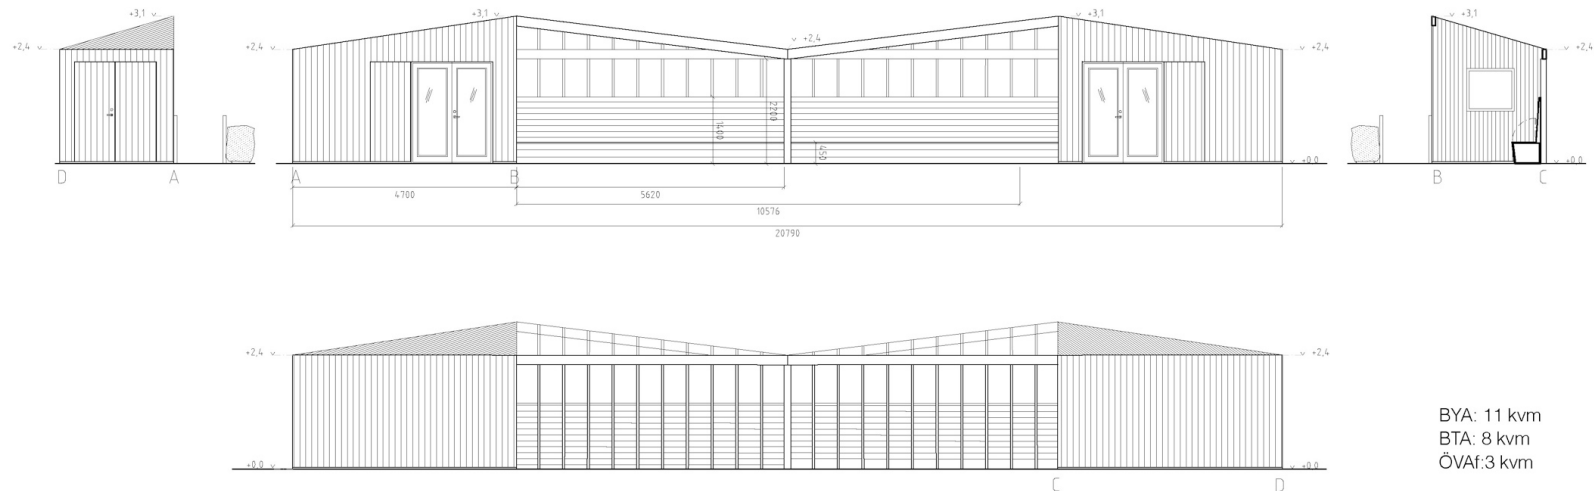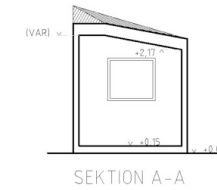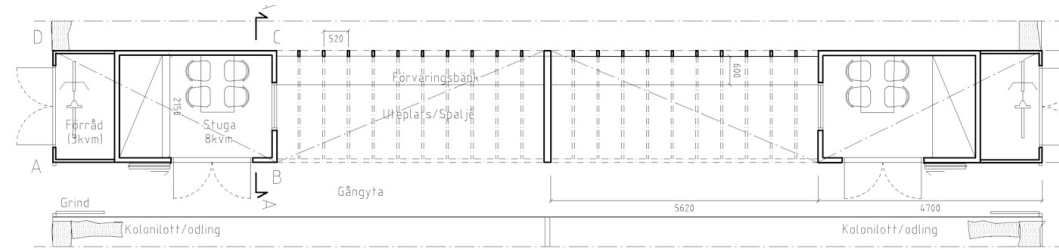

BYA: 11 kv
BTA: 8 kv
ÖVaf: 3 kv