




BILAGA 4:1

Till Byggregler för Årstafältets Koloniområde

Marge sittplats med pergola
 Dessa byggnationer kräver endast
 föreningsanmälan.

SITTPLATS, KOLONILOTT

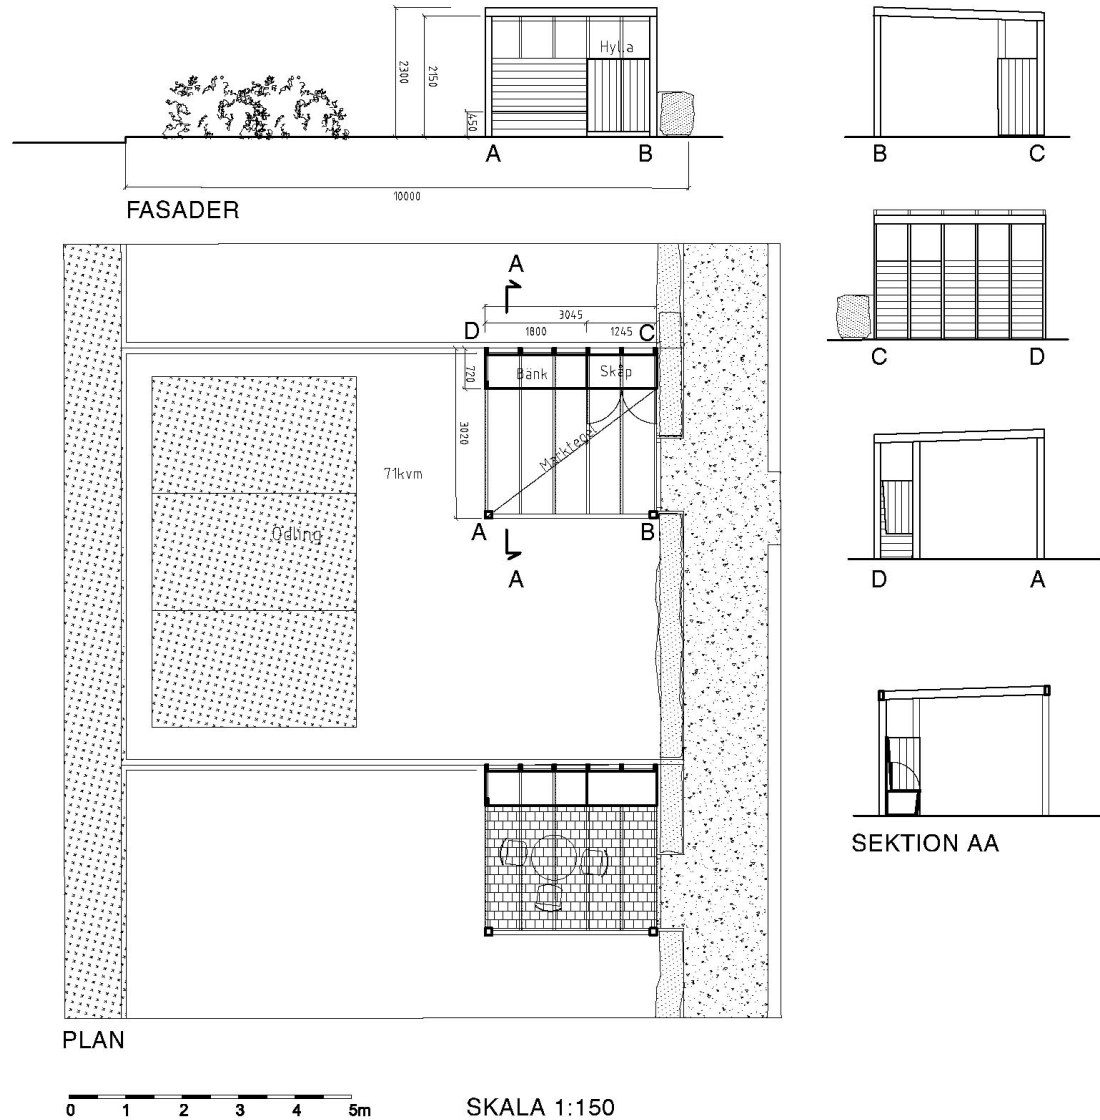







BILAGA 4:2

Till Byggregler för Årstafältets Koloniområde

Marge kolonistuga och skärmvägg med pergola

Dessa byggnationer kräver endast föreningsanmälan.

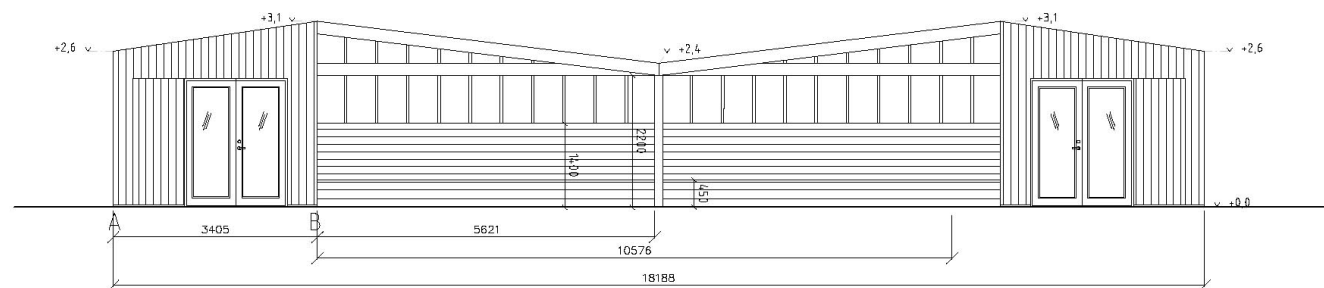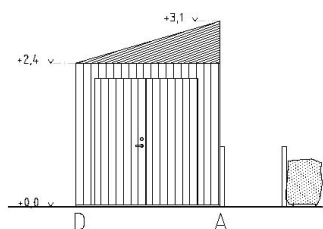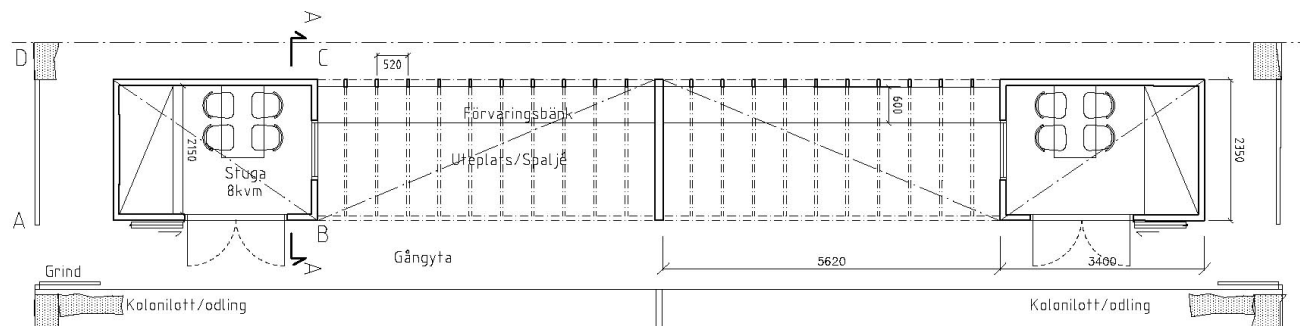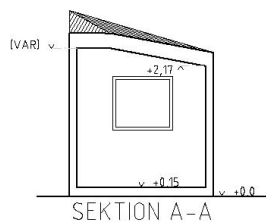

SKALA 1:150



KOLONISTUGA

